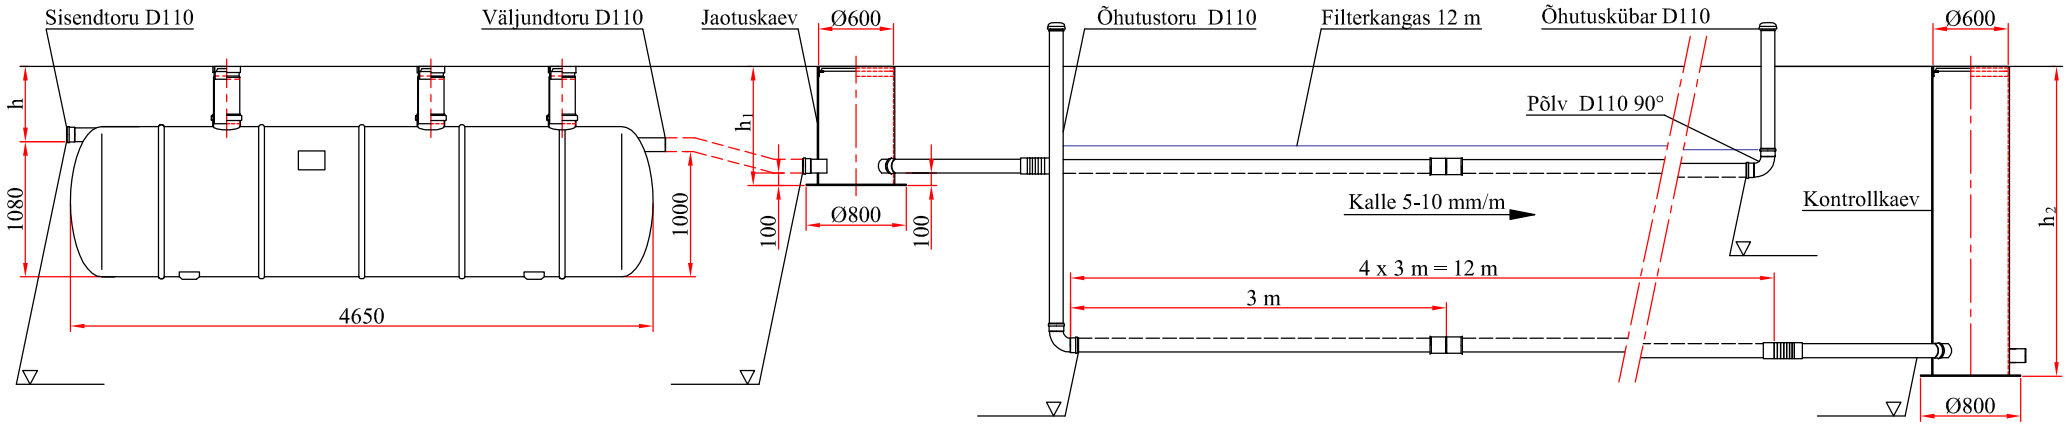

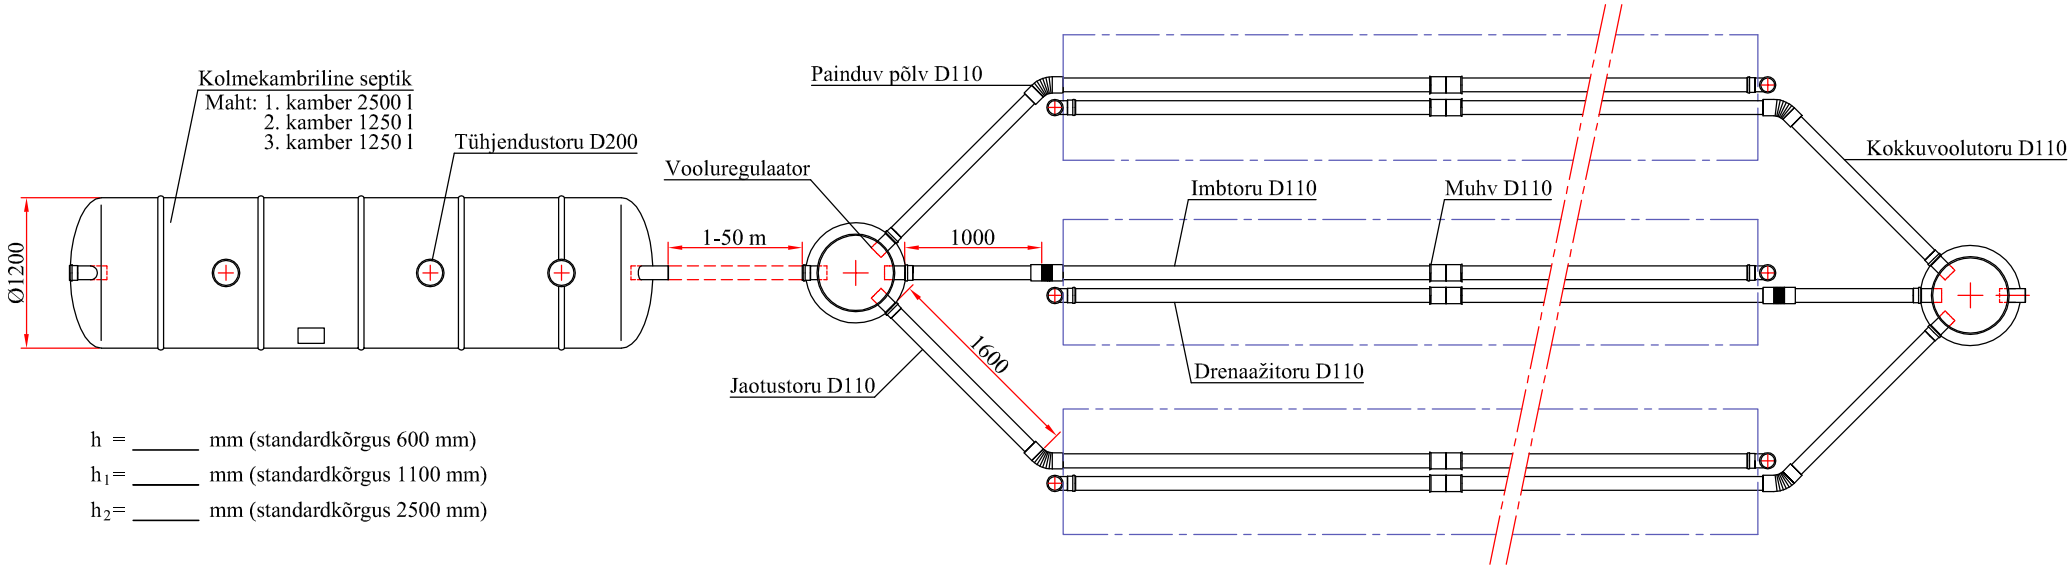

h = _____ mm (standardkõrgus 600 mm)

h_1 = _____ mm (standardkõrgus 1100 mm)

h_2 = _____ mm (standardkõrgus 2500 mm)

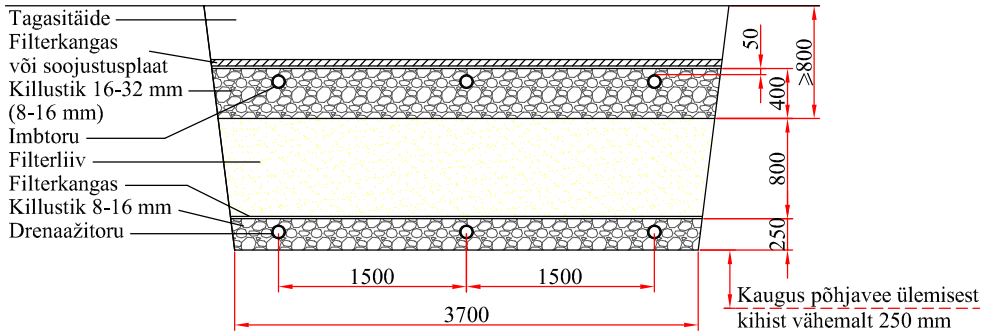

Joonise nimetus: **5 M³ SEPTIK KOOS FILTERSÜSTEEMIGA**		
Objekt:	Joonise nr:	Mõõtkava: 1:60
Aadress:	Joonise liik:	Arh. märge:
Projekteerija/kuupäev/allkiri:	Fertil keskkonnatehnika	Fertil OÜ, Peterburi tee 2A 11415 Tallinn, Estonia tel. (+372) 621 5392 faks (+372) 621 1259 www.fertil.ee, info@fertil.ee